



«СОГЛАСОВАНО»  
Начальник отделения  
пропаганды БДД ГИБДД УМВД  
России по г. Челябинску  
майор полиции  
/А.А.Шерстобитов/

# ПЛАН-СХЕМА

района расположения МБУДО «ДШИ № 2» г. Челябинска,  
пути движения транспортных средств и детей.

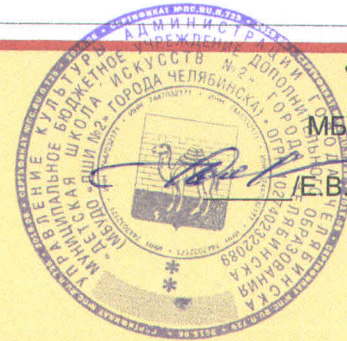




«УТВЕРЖДАЮ»  
Директор  
МБУДО «ДШИ № 2»  
г. Челябинска  
/Е.В.Белобородова /

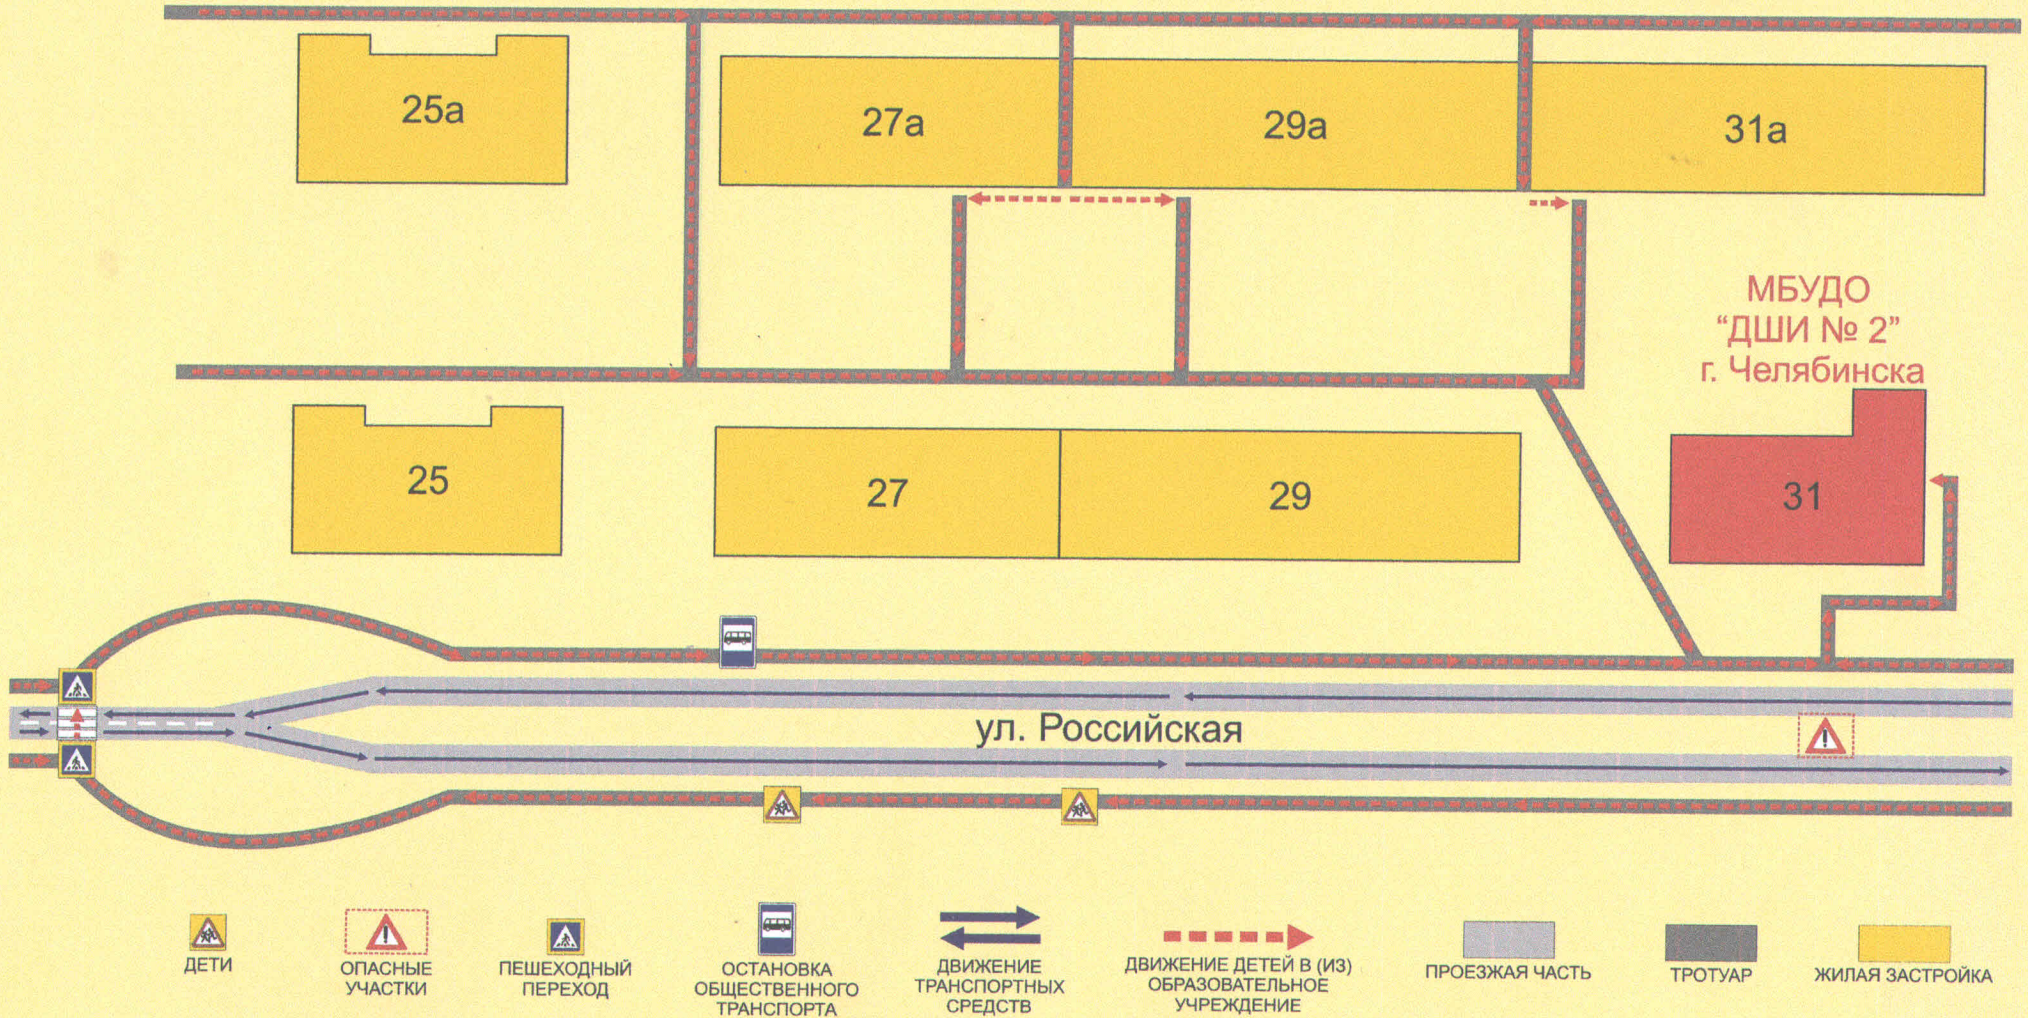

# СХЕМА

организации дорожного движения в непосредственной близости от образовательного учреждения (МБУДО "ДШИ № 2" г. Челябинска) с размещением соответствующих технических средств, маршруты движения детей и расположения парковочных мест.

МБУДО "ДШИ № 2"  
г. Челябинска

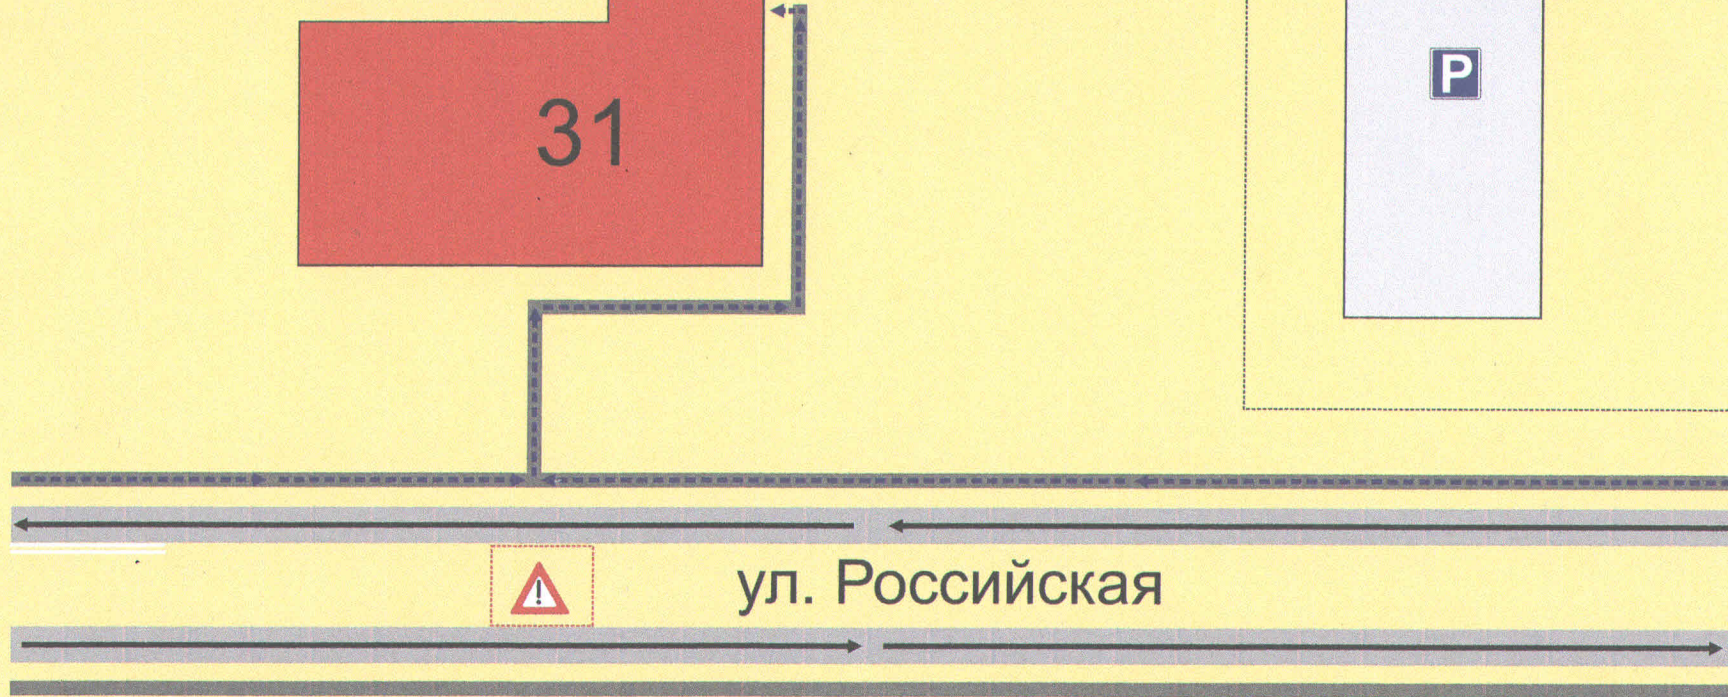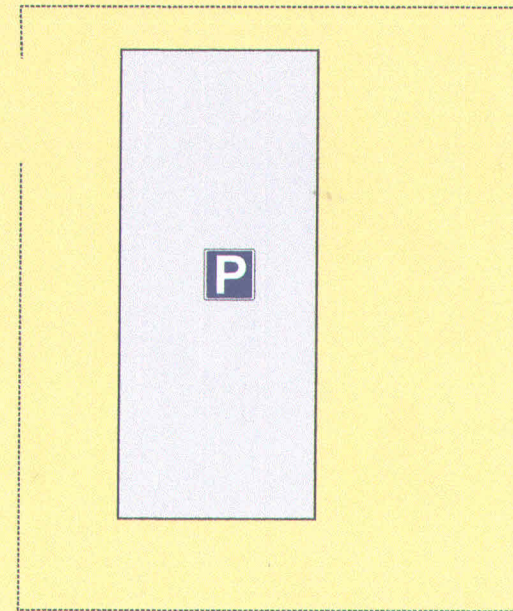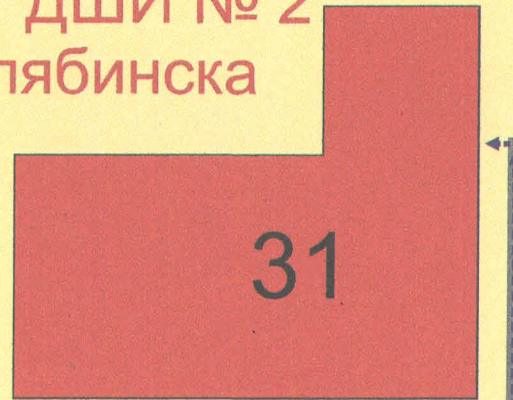

ПРОЕЗЖАЯ ЧАСТЬ

ТРОТУАР



ОПАСНЫЕ  
УЧАСТКИ



ПАРКОВКА  
(ПАРКОВОЧНОЕ МЕСТО)



НАПРАВЛЕНИЕ ДВИЖЕНИЯ  
ДЕТЕЙ ОТ ОСТАНОВОК ЧАСТНЫХ  
ТРАНСПОРТНЫХ СРЕДСТВ



ОГРАЖДЕНИЕ  
ОБРАЗОВАТЕЛЬНОГО  
УЧРЕЖДЕНИЯ



НАПРАВЛЕНИЕ ДВИЖЕНИЯ  
ТРАНСПОРТНОГО  
ПОТОКА